


Technický list - FONTÁNA

1. čerpadlo
2. stredový otvor v lavore
3. škrtiaca klapka čerpadla
4. hadica
5. výpusť vody z lavora
6. veľký postavec
7. veľký lavor
8. stredný podstavec
9. stredný lavor
10. malý podstavec
11. malý lavor
12. soška
13. dýzy
14. elektrická prípojka

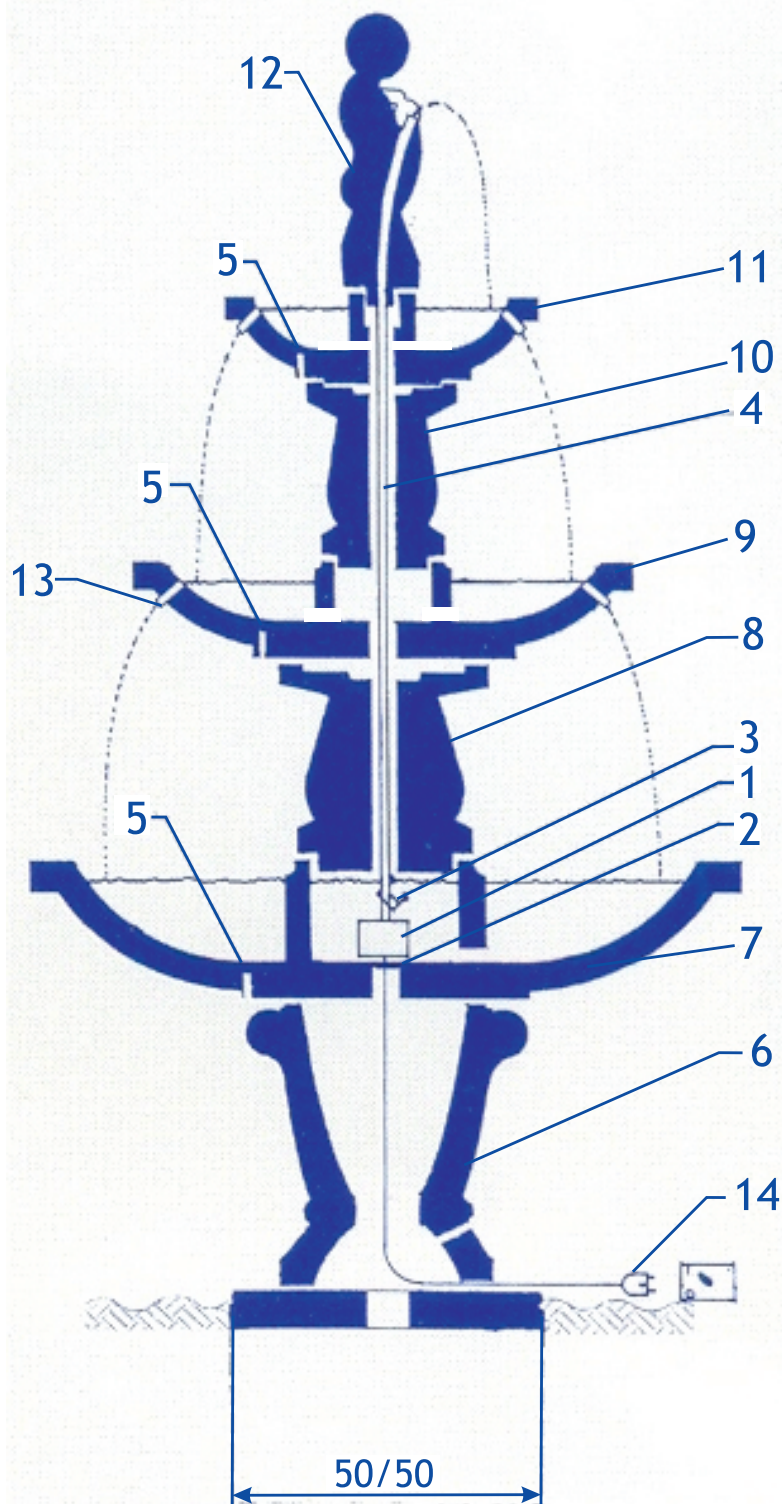

STONE
DREAM

Malá záhradná architektúra

fontány
kvetináče
sochy...